



Ludwigsburg - Weingarten.living

Scholppenäcker Nr. 25 - Haus C_Wohnung C5_1.Obergeschoss



unverbindliche Grundrissdarstellung

Wohnfläche Whg. C5

Änderungen vorbehalten.

Berechnung der Flächen nach WoFIV.

Wohnen/Kochen	22,40 m ²
Essen	9,00 m ²
Schlafen	13,20 m ²
Zimmer 1	10,30 m ²
Flur	5,20 m ²
WC	2,10 m ²
Bad	4,70 m ²
Nettfläche	66,90 m ²
Balkon (50%)	3,30 m ²
Gesamt	70,20 m²

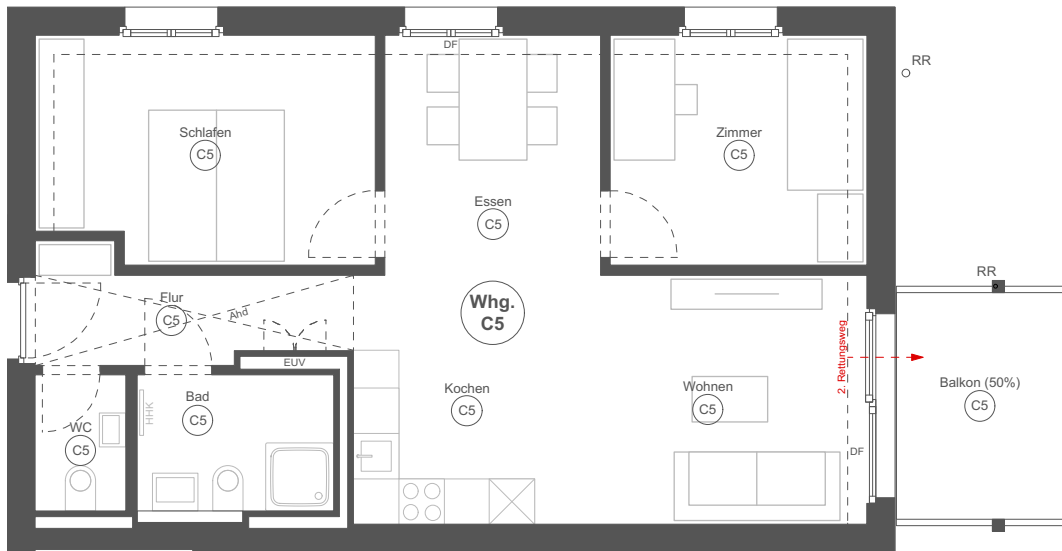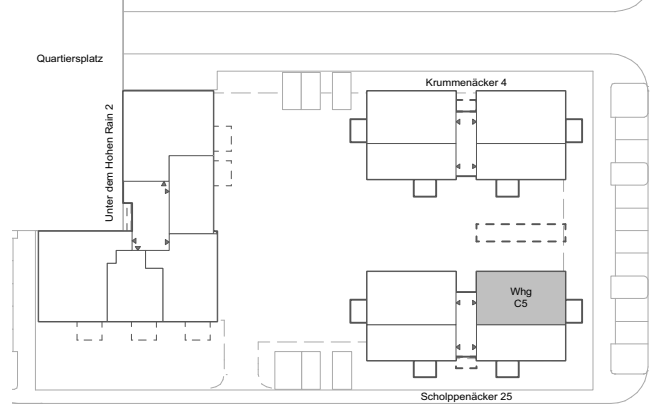

Maßstab 1:100

Haus A Unter dem hohen Rain 2					Haus B Krummenäcker 4					Haus C Scholppenäcker 25				
	A16		A17	A18	DG									
A11	A12		A13	A14	A15	2.OG	B8	B9	B10	B11				
A6	A7		A8	A9	A10	1.OG	B4	B5	B6	B7	C5	C6	C7	C8
A1	A2		A3	A4	A5	EG	B1	B2	B3		C1	C2	C3	C4
					UG/TG									