



Grundmiete 1.607,00 €
Vorauszahlung Betriebskosten 204,00 €
Vorauszahlung Heizkosten 197,00 €
Tiefgaragenstellplatz 70,00 €
Summe 2.078,00 €

Ludwigsburg - Weingarten.living

Kautions 4.821,00 €

Unter dem Hohen Rain Nr. 2 - Haus A_Wohnung A6_1.Obergeschoss

unverbindliche Grundrissdarstellung





Wohnfläche Whg. A6

Änderungen vorbehalten.

Berechnung der Flächen nach WoFIV.

Wohnen	22,99 m ²
Kochen/Essen	15,82 m ²
Schlafen	15,85 m ²
Zimmer 1	10,65 m ²
Zimmer 2	10,65 m ²
Bad	7,55 m ²
WC	2,07 m ²
Abst.	1,88 m ²
Flur	10,94 m ²
Nettofläche	98,40 m ²
Balkon (50%)	3,50 m ²
Gesamt	101,90 m²

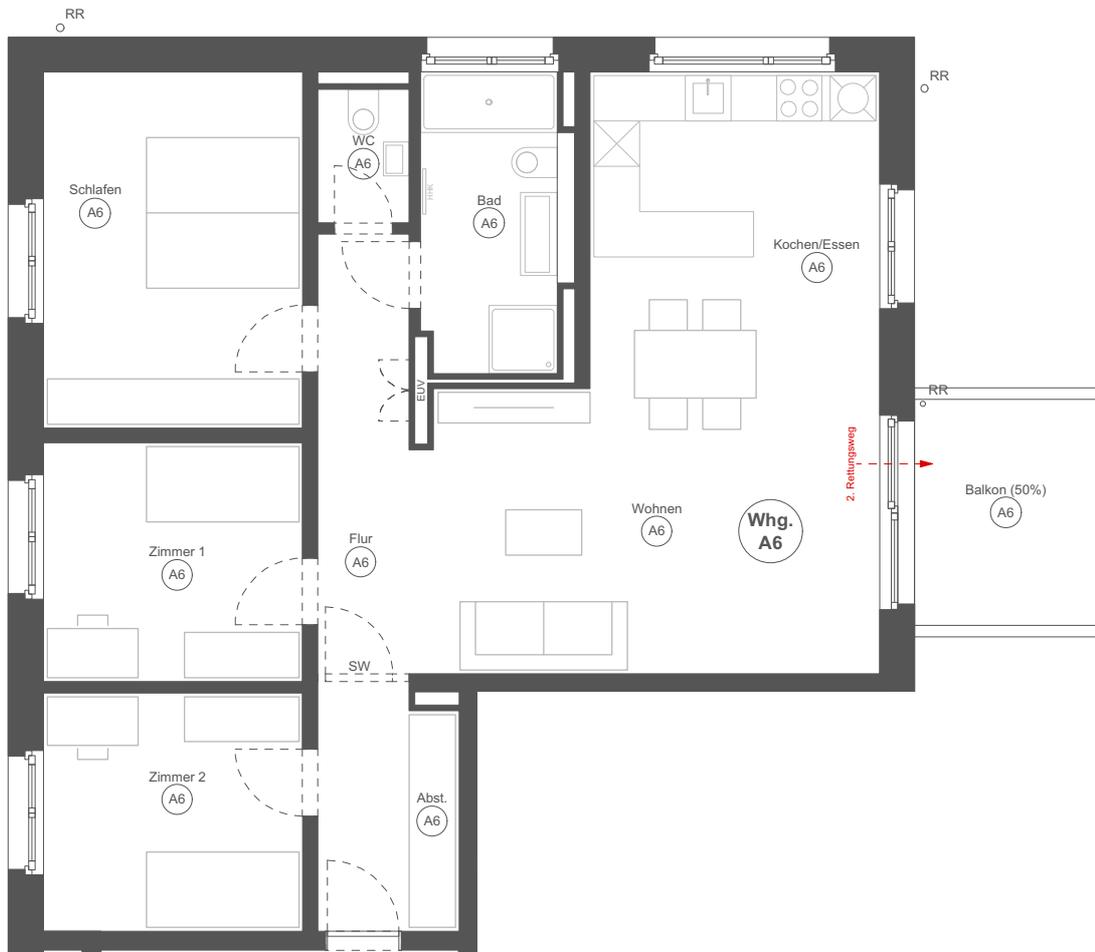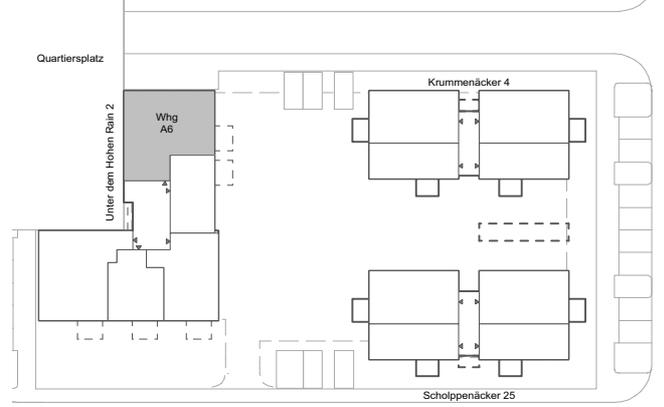

Maßstab 1:100

Haus A					Haus B					Haus C			
Unter dem hohen Rain 2					Krummenäcker 4					Scholppenäcker 25			
A16	A17	A18	DG		B8	B9	B10	B11		C9	C10	C11	C12
A11	A12	A13	2.OG		B4	B5	B6	B7		C5	C6	C7	C8
A6	A7	A8	1.OG		B1	B2	B3			C1	C2	C3	C4
A1	A2	A3	EG										
		A4	UG/TG										